


WYMIARY PODANO W ŚWIETLE SUROWEGO MURU, BEZ DOCIEPLENIA 15cm WARSTWĄ STYROPIANU

- UWAGA!
- RZUTY ROZPATRYWAĆ Z POZOSTALYM RYSUNKAMI
 - WYKONAĆ DODATKOWE ZBRÓJENIE W WARSTWACH POSADZKOWYCH
 - ŚCIANY NALEŻY MUROWAĆ ORAZ ZBRÓJENIE ZDRODNIĆ Z ZALECENIAMI ZAWARTYMI W INSTRUKCJACH TECHNICZNYCH ORAZ WIEDZĄ TECHNICZNĄ DLA POSZCZEGÓLNYCH SYSTEMÓW np. GAZOBETON. GŁÓWNIENIE NALEŻY ZWRÓCIĆ UWAGĘ NA DODATKOWE ZBRÓJENIE SPON, MURÓW W MIEJSCACH OTWORÓW OKIENNYCH, DRZWIOWYCH W STREFIE POD OTWOREM I NAD OTWOREM
 - DLA WSZYSTKICH ŚCIAN MUROWANYCH STOSOWAĆ MINIMUM ELEMENTY Z BETONU KOMÓRKOWEGO KLASY 5 NA ZAPRAWIE ZWYKLEJ M5
 - ELEMENTY DREWNIANE NALEŻY ZABEZPIECZYĆ ŚRODKIEM OWAODOBÓJCZYM I GRZYBOBÓJCZYM
 - TARAS ORAZ PODEST ZEWNĘTRZNY WYKONAĆ Z GRESU MROZOODPORNEGO ORAZ BRUKU KLINKIEROWEGO
 - PRZED ZAMÓWIENIEM STOLARKI WYMIARY OTWORÓW SPRAWDZIĆ Z NATURY (NA BUDOWIE)

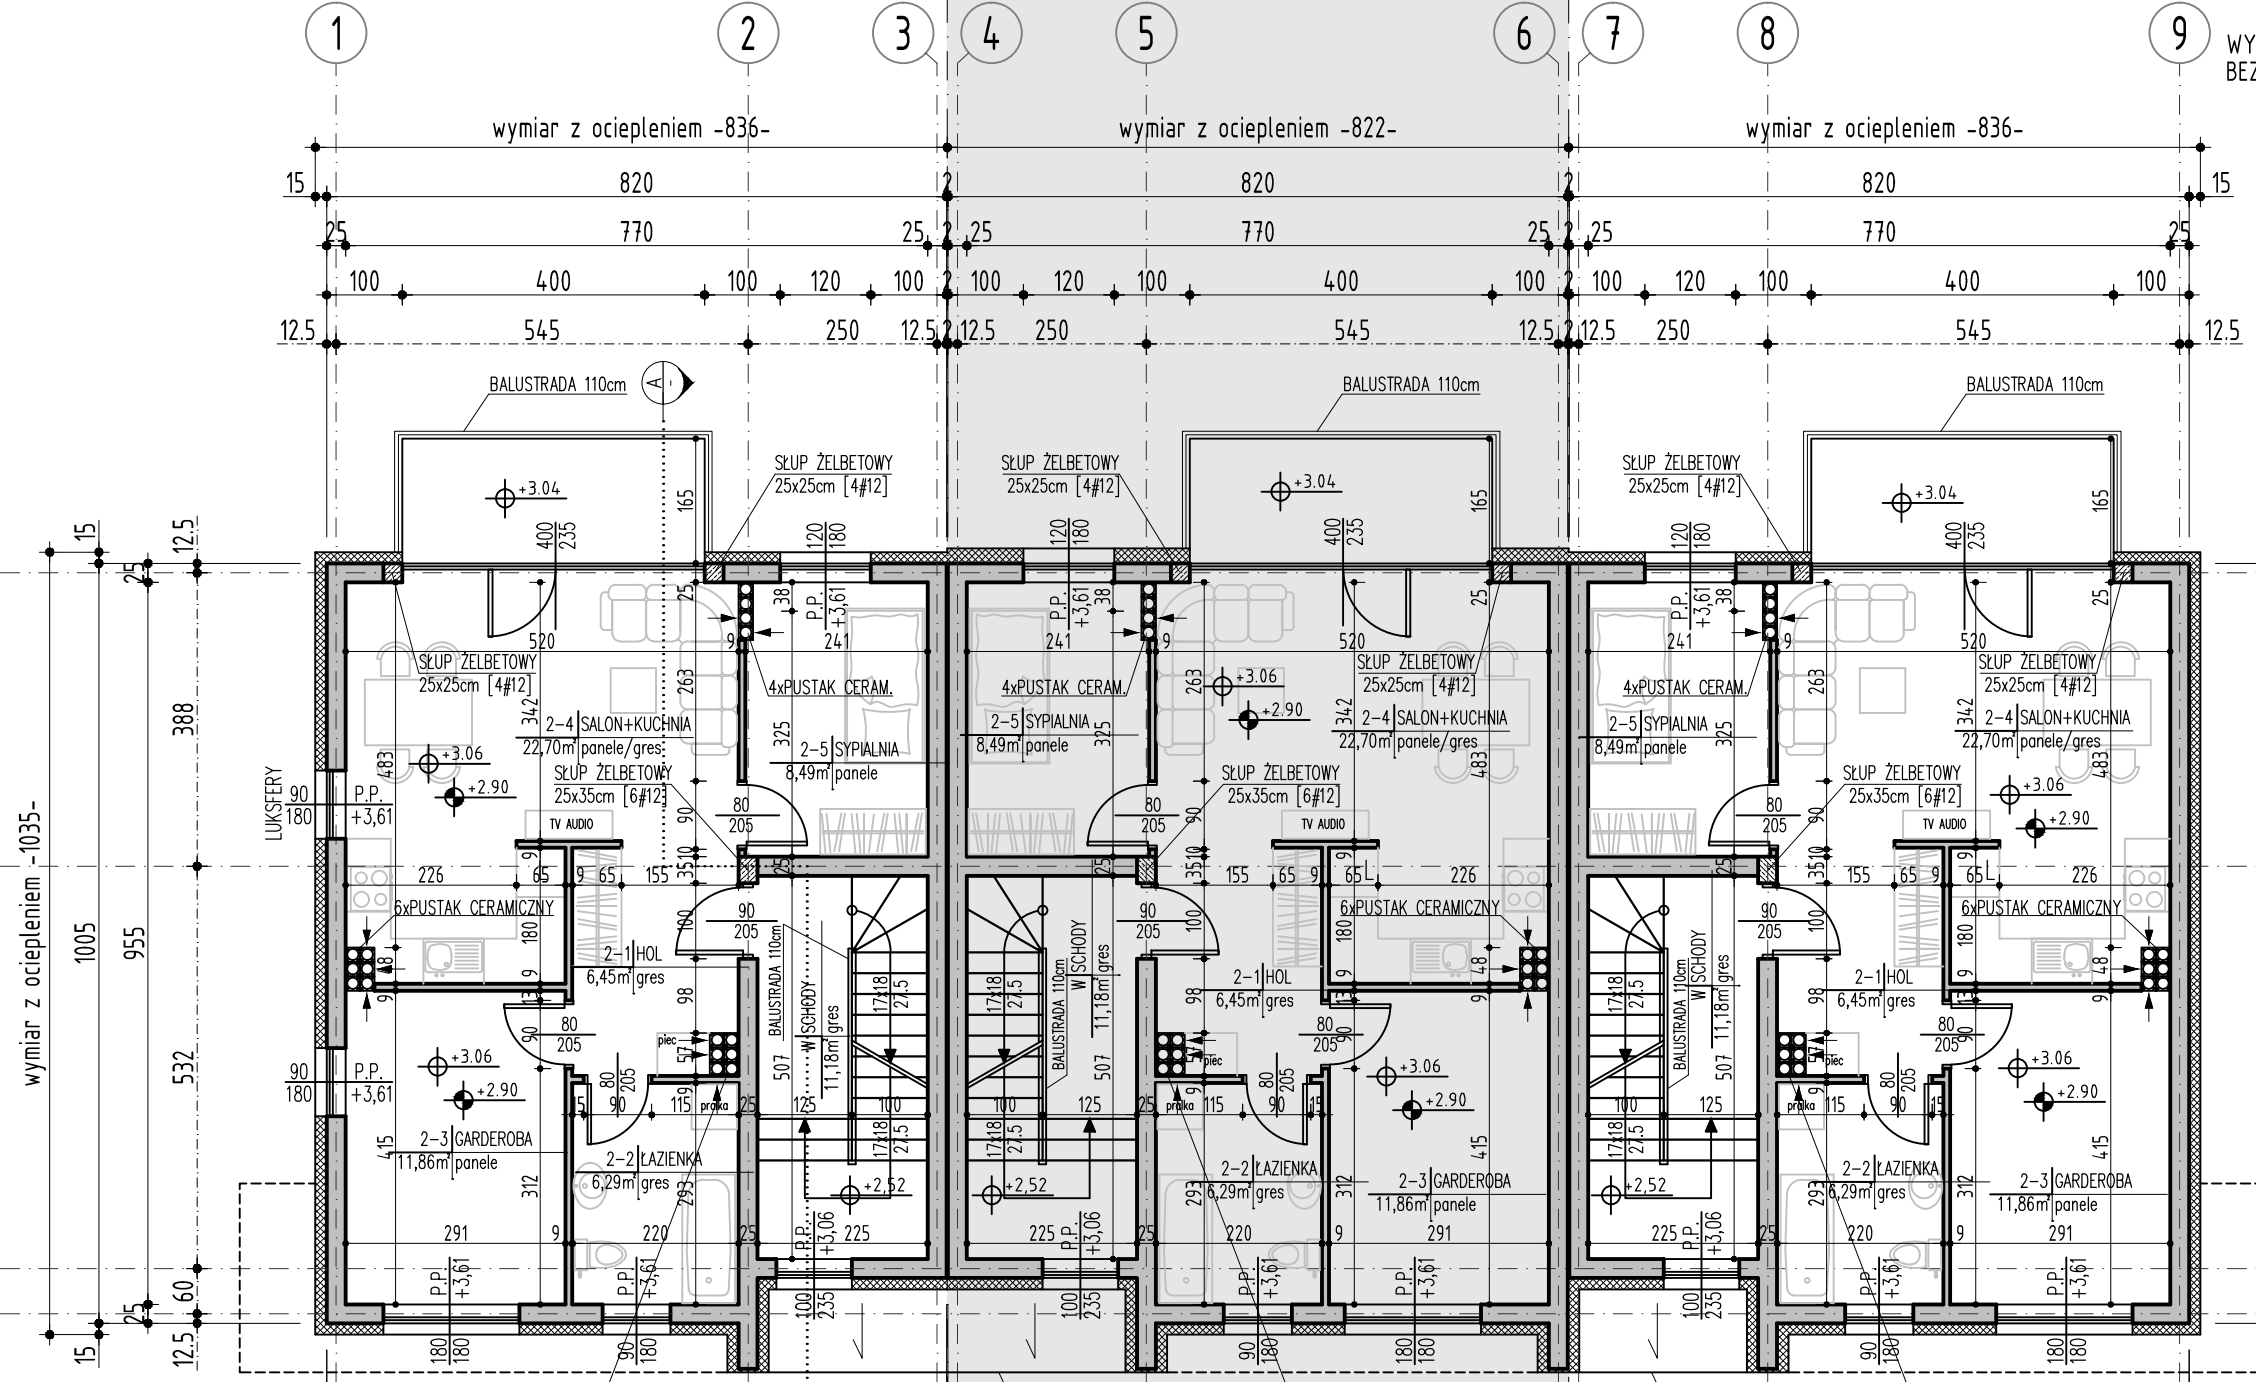

S2 ŚCIANY ZEWNĘTRZNE	
- TYNK SILIKATOWO-SILIKONOWY	1,2cm
- STYROPIAN	15cm
- CERAMIKA / GAZOBETON	25cm
- TYNK / GLAZURA	2cm
S3 ŚCIANY ZEWNĘTRZNE	
- PRYTYKA KLINKIEROWA	1,2cm
- STYROPIAN (5 kotków na płytę)	15cm
- CERAMIKA / GAZOBETON	25cm
- TYNK / GLAZURA	2cm
S4 ŚCIANY WEWN. KONSTRUKCYJNE	
- TYNK / GLAZURA	2cm
- CERAMIKA / GAZOBETON	25cm
- TYNK / GLAZURA	2cm
S5 ŚCIANY WEWNĘTRZNE DZIAŁOWE	
- TYNK / GLAZURA	2cm
- CERAMIKA / GAZOBETON	12cm
- TYNK / GLAZURA	2cm
S6 ŚCIANY ZEWNĘTRZNE	
- BLACHA NA RABEK	1,2cm
- FOLIA (WIATROIZOLACJA)	15cm
- WĘLNA+STELAZ MONTAŻOWY	13cm
- CERAMIKA / GAZOBETON	25cm
- TYNK / GLAZURA	2cm

BUDYNEK A
 POWIERZCHNIA NETTO - 66,97m²
 W TYM: LOKAL 1 - 55,79m², LOKAL 2 - 0,00m², WSPÓLNA - 11,18m²
 W TYM:
 POWIERZCHNIA MIESZKALNA - 55,79m²
 W TYM: LOKAL 1 - 55,79m², LOKAL 2 - 0,00m²
 POWIERZCHNIA WSPÓLNA - 11,18m²
 HOL-SCHODY

BUDYNEK B
 POWIERZCHNIA NETTO - 66,97m²
 W TYM: LOKAL 1 - 55,79m², LOKAL 2 - 0,00m², WSPÓLNA - 11,18m²
 W TYM:
 POWIERZCHNIA MIESZKALNA - 55,79m²
 W TYM: LOKAL 1 - 55,79m², LOKAL 2 - 0,00m²
 POWIERZCHNIA WSPÓLNA - 11,18m²
 HOL-SCHODY

BUDYNEK C
 POWIERZCHNIA NETTO - 66,97m²
 W TYM: LOKAL 1 - 55,79m², LOKAL 2 - 0,00m², WSPÓLNA - 11,18m²
 W TYM:
 POWIERZCHNIA MIESZKALNA - 55,79m²
 W TYM: LOKAL 1 - 55,79m², LOKAL 2 - 0,00m²
 POWIERZCHNIA WSPÓLNA - 11,18m²
 HOL-SCHODY

XYZ PRACOWNIA ARCHITEKTONICZNA "XYZ" DAWID ŁAPIŃSKI ul. Piłsudskiego 31 lok. 328, 05-120 Legionowo www.xyz.waw.pl		TEMAT:	PROJEKT BUDOWLANY_ARCHITEKTURA	
INWESTOR:	JACEK KONIECZNY prowadzący działalność gospodarczą pod nazwą TERSO JACEK KONIECZNY ul. Sądziecka 13C, 03-168 Warszawa	TYTUŁ RYSUNKU:	RZUT PIĘTRA	
OBIEKT:	TRZY BUDYNKI MIESZKALNE JEDNORODZINNE DWULOKALOWE W ZABUDOWIE SZEREGOWEJ A, B, C	OPRACOWAŁ:	arch. DAWID ŁAPIŃSKI	DATA:
ADRES BUDOWY:	dz. nr ew. 44/1, obr. 8, LEGIONOWO, ul. Krucza, gm. Legionowo	PROJEKTOWAŁ:	arch. ANDRZEJ MAŁEK upr. St-502/84 w spec. architektonicznej	NR RYS.: 10
			SKALA:	1:100
			DATA:	18.IX.2017