
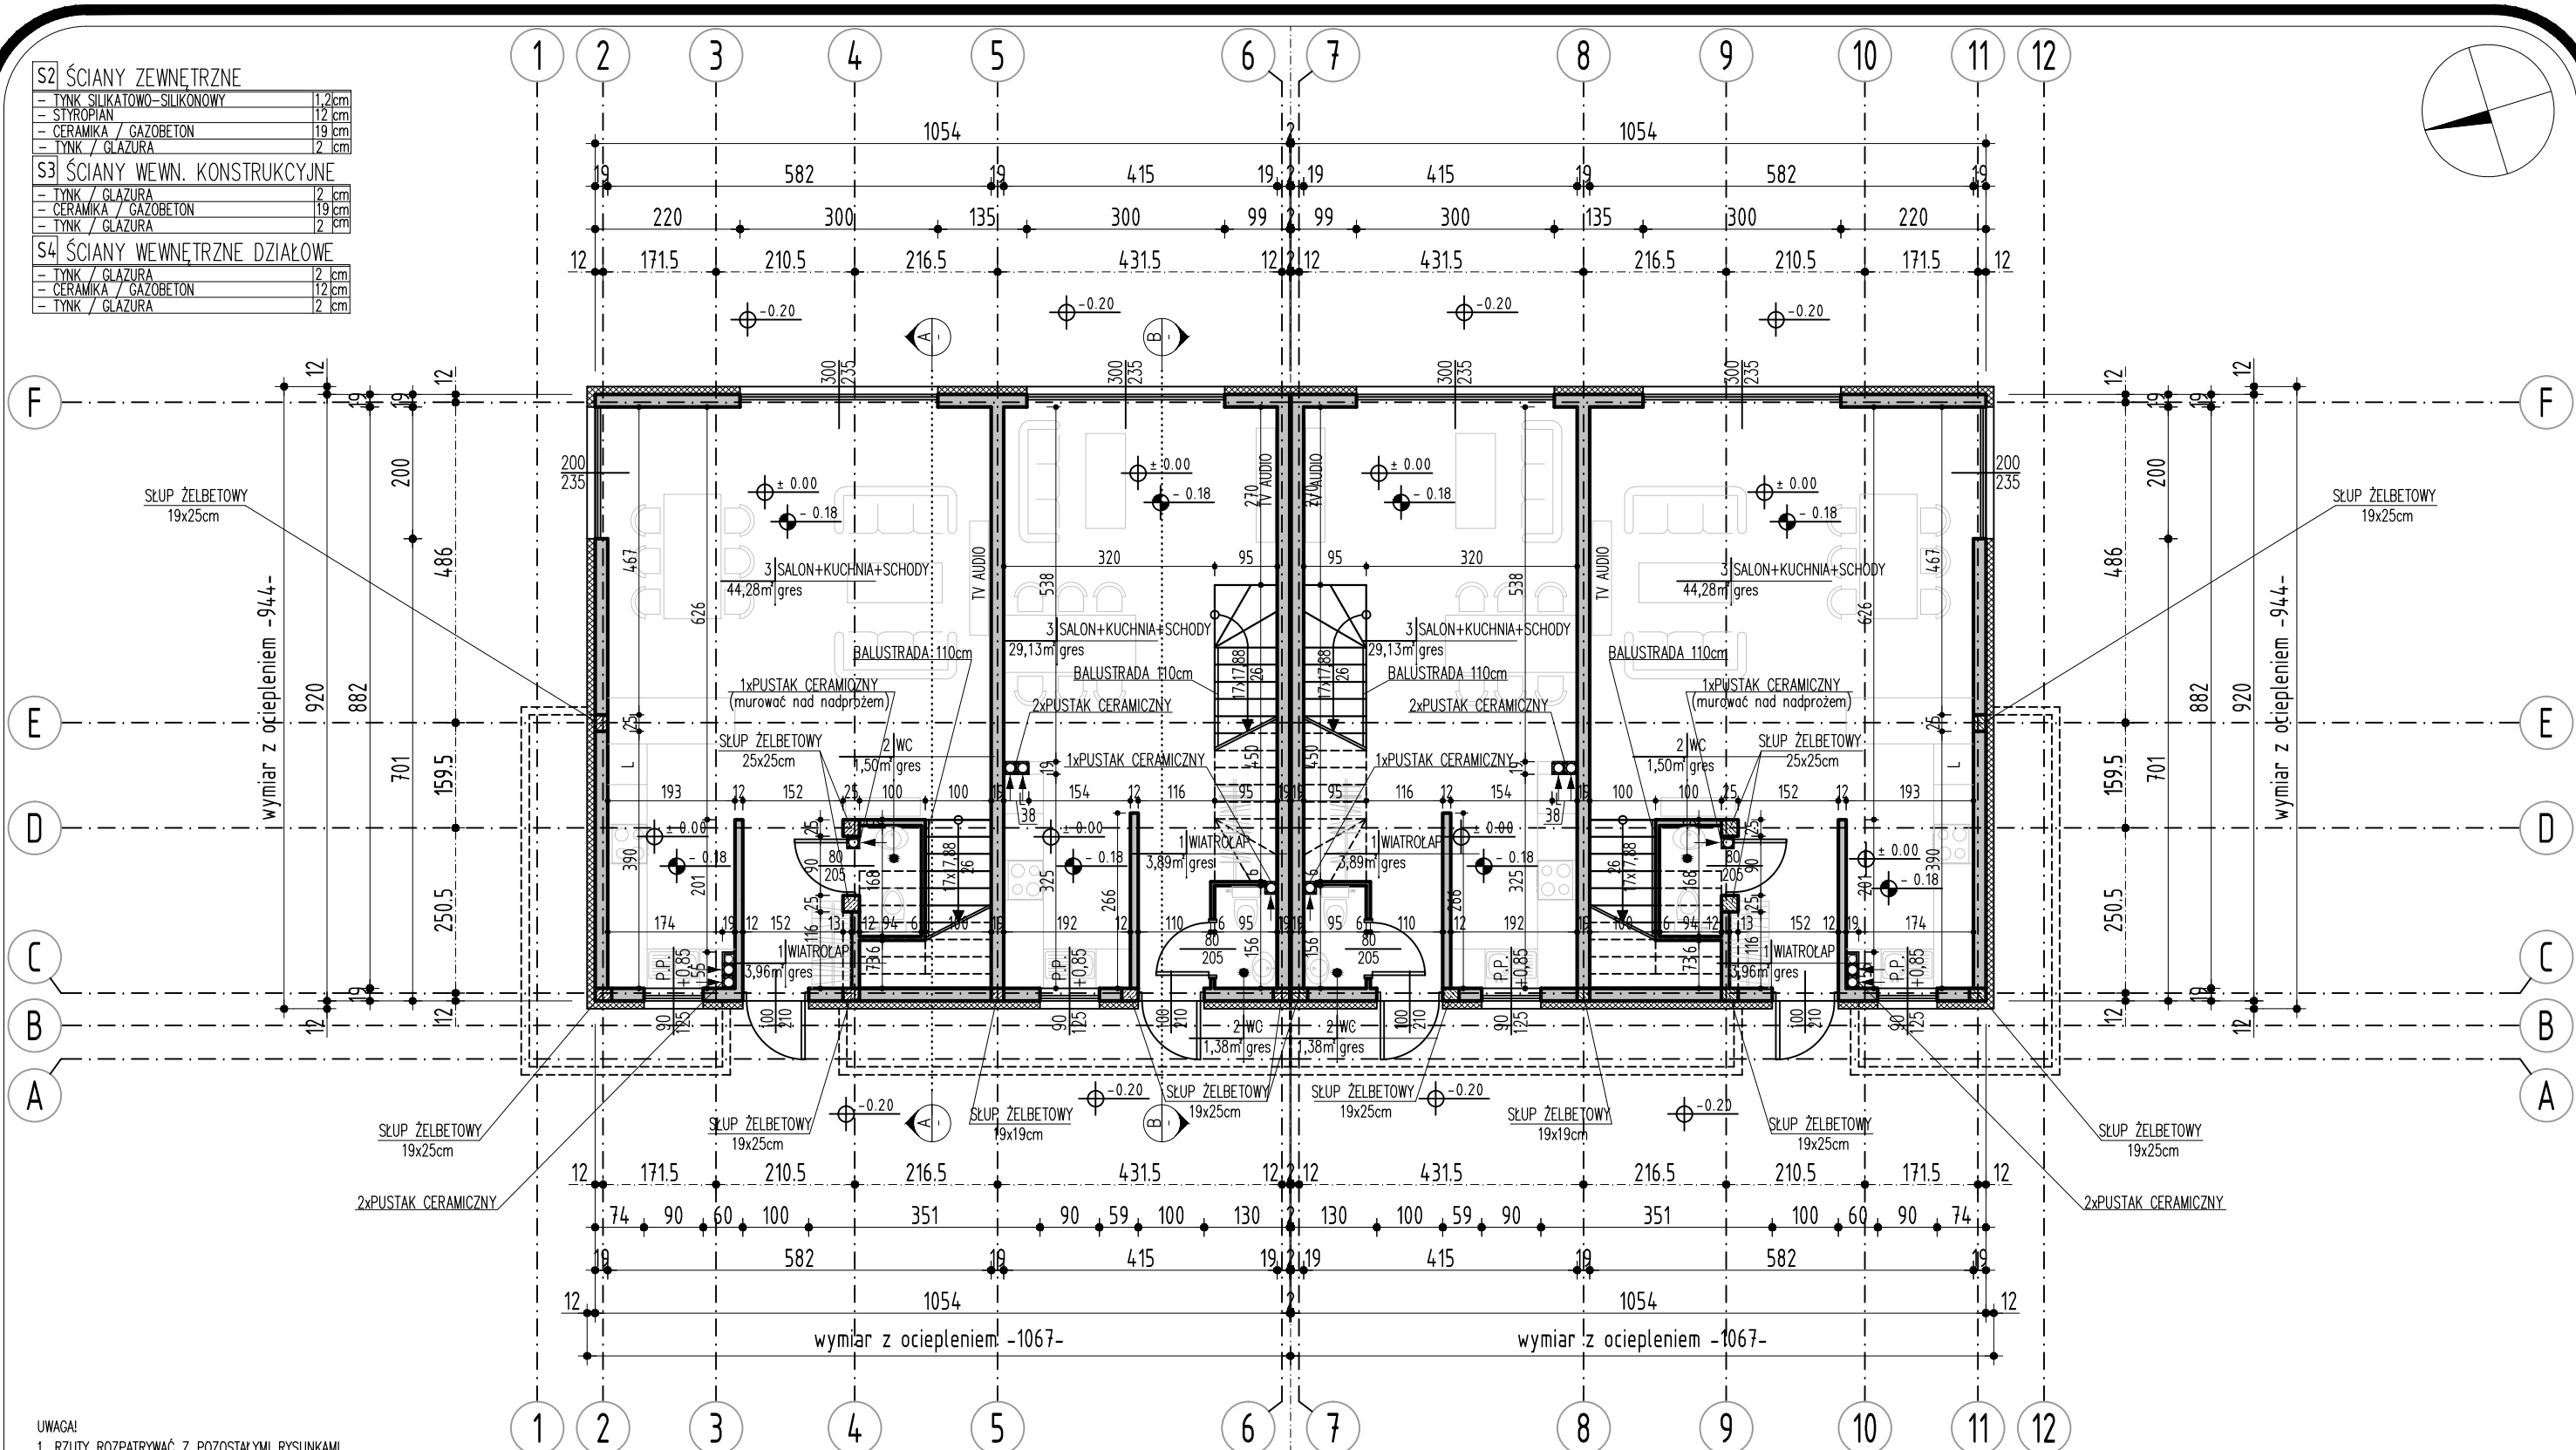


S2 ŚCIANY ZEWNĘTRZNE	
- TYNK SILIKATOWO-SILIKONOWY	1,2 cm
- STYROPIAN	12 cm
- CERAMIKA / GAZOBETON	19 cm
- TYNK / GLAZURA	2 cm
S3 ŚCIANY WEWN. KONSTRUKCYJNE	
- TYNK / GLAZURA	2 cm
- CERAMIKA / GAZOBETON	19 cm
- TYNK / GLAZURA	2 cm
S4 ŚCIANY WEWNĘTRZNE DZIAŁOWE	
- TYNK / GLAZURA	2 cm
- CERAMIKA / GAZOBETON	12 cm
- TYNK / GLAZURA	2 cm

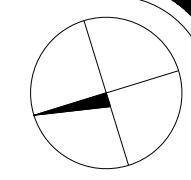

- UWAGA!**
- RZUTY ROZPATRYWAĆ Z POZOSTAŁYMI RYSUNKAMI
 - WYKONAĆ DODATKOWE ZBRÓJENIE W WARSTWACH POSADZKOWYCH
 - ŚCIANY NALEŻY MUROWAĆ ORAZ ZBROIĆ ZGODNIE Z ZALECENIAMI ZAWARTYMI W INSTRUKCJACH TECHNICZNYCH ORAZ WIEDZĄ TECHNICZNĄ DLA POSZCZEGÓLNYCH SYSTEMÓW np. GAZOBETON. GŁÓWNIENIE NALEŻY ZWRÓCIĆ UWAGĘ NA DODATKOWE ZBRÓJENIE SPOIN, MURÓW W MIEJSCACH OTWORÓW OKIENNYCH, DRZWIOWYCH W STREFIE POD OTWOREM I NAD OTWOREM
 - DLA WSZYSTKICH ŚCIAN MUROWANYCH STOSOWAĆ MINIMUM ELEMENTY Z BETONU KOMÓRKOWEGO KLASY 5 NA ZAPRAWIE ZWYKŁEJ M5
 - ELEMENTY DREWNIANE NALEŻY ZABEZPIECZYĆ ŚRODKIEM OWADOBÓJCZYM I GRZYBOBÓJCZYM
 - TARAS ORAZ PODSTĘP ZEWNĘTRZNY WYKONAĆ Z BRUKU KLINKIEROWEGO
 - PRZED ZAMÓWIENIEM STOLARKI WYMIARY OTWORÓW SPRAWDZIĆ Z NATURY (NA BUDOWIE)
 - WYKONAĆ ŚCIANĘ Z CEGŁY PEŁNEJ POD WSZYSTKIMI KOMINAMI WENTYLACYJNYMI MUROWANYMI OD POZIOMU +2,20
- WYMIARY PODANO W ŚWIETLE SUROWEGO MURU, BEZ DOCIEPLENIA 15cm WARSTWĄ STYROPIANU

LOKAL 1: POW. MIESZKALNA - 49,74m² LOKAL 2: POW. MIESZKALNA - 34,40m² LOKAL 3: POW. MIESZKALNA - 34,40m² LOKAL 4: POW. MIESZKALNA - 49,74m²

BUDYNEK A **BUDYNEK B**

XYZ	PRACOWNIA ARCHYTEKTONICZNA "XYZ" DAWID ŁAPIŃSKI ul. Piłsudskiego 31 lok. 328, 05-120 Legionowo www.xyz.waw.pl		
INWESTOR:	ADAM WÓJCIKOWSKI prowadzący działalność gospodarczą pod nazwą WÓJCIK DEVELOPMENT ADAM WÓJCIKOWSKI ul. Suwalna 19/18, 05-120 Legionowo		
OBIEKT:	DWA BUDYNKI MIESZKALNE JEDNORODZINNE DWULOKALOWE W ZABUDOWIE BLIŹNACZEJ A, B		
ADRES BUDOWY:	dz. nr ew. 27/1, 27/2, obr. 8 LEGIONOWO, róg ul. Piastowska/Kościuszki, gm. Legionowo		
TEMAT:	PROJEKT BUDOWLANY_ARCHITEKTURA		
TYTUŁ RYSUNKU:	RZUT PARTERU	SKALA:	1:100
OPRACOWAŁ:	arch. DAWID ŁAPIŃSKI	DATA:	NR RYS.: 8
PROJEKTOWAŁ:	arch. ANDRZEJ MAŁEK upr. St-502/84 w spec. architektonicznej	10.V.2018	