
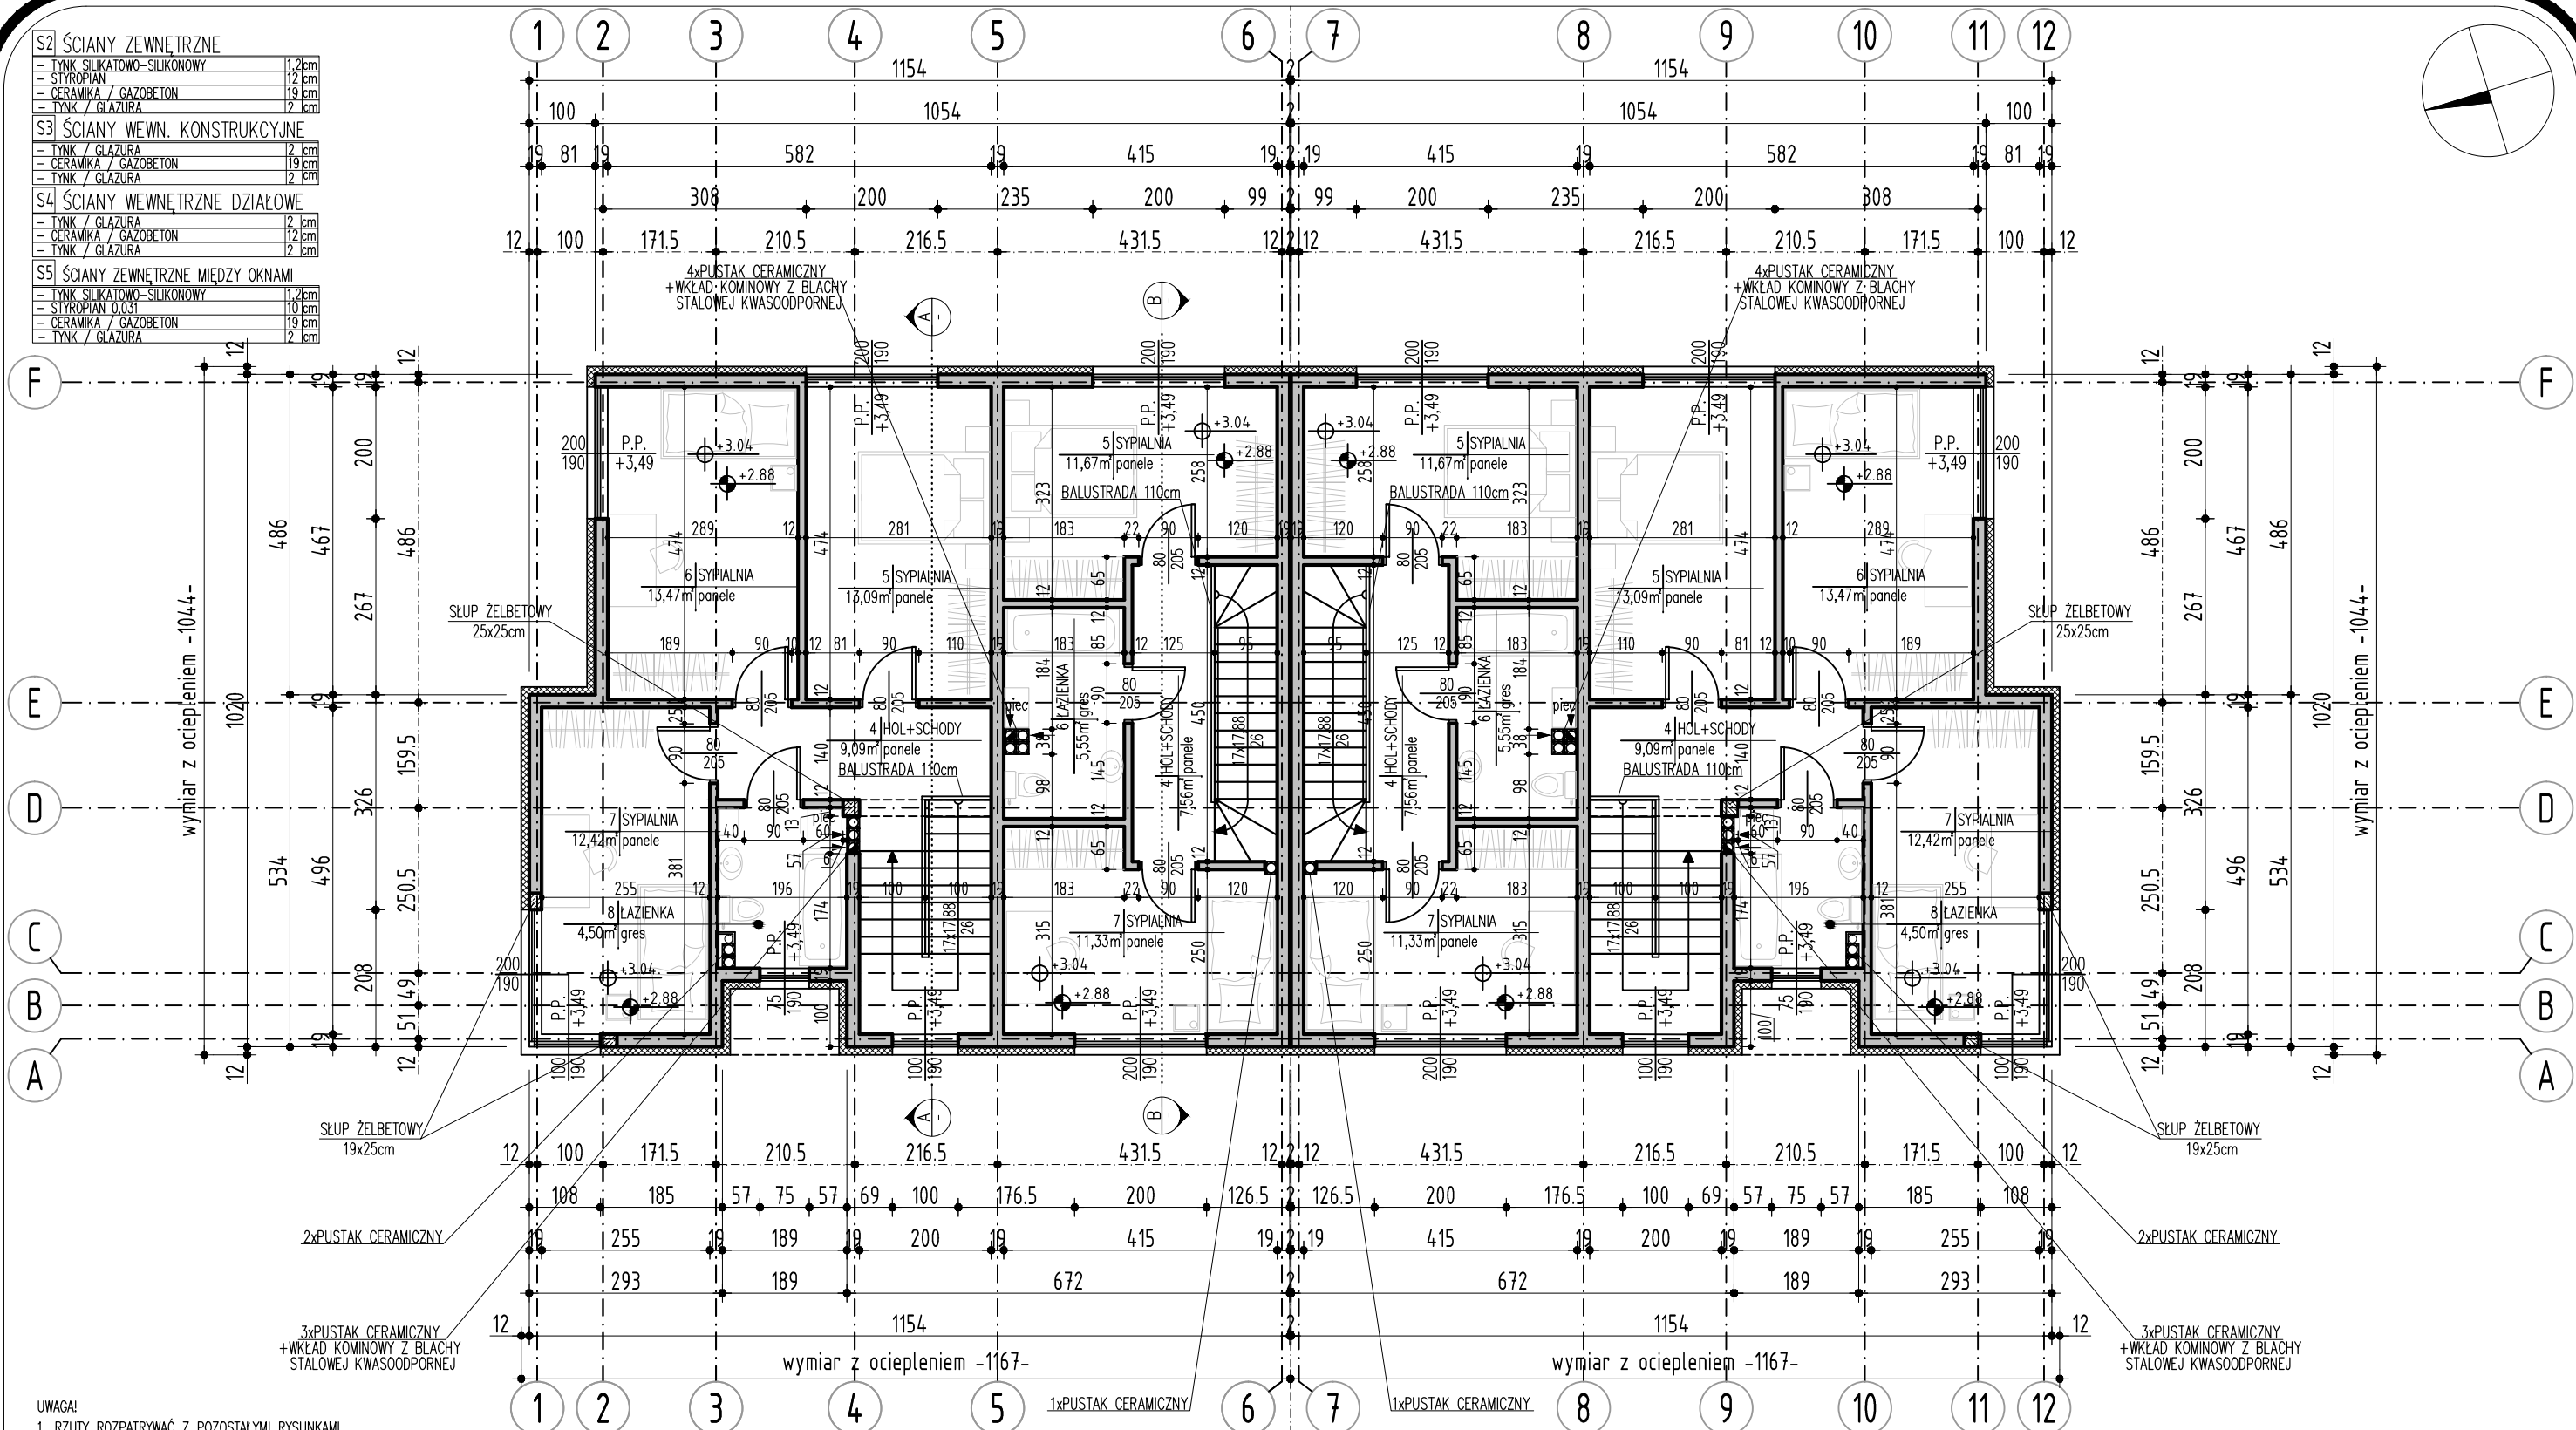


<b>S2 ŚCIANY ZEWNĘTRZNE</b>	
- TYNK SILIKATOWO-SILIKONOWY	1,2cm
- STYROPIAN	12cm
- CERAMIKA / GAZOBETON	19cm
- TYNK / GLAZURA	12cm
<b>S3 ŚCIANY WEWN. KONSTRUKCYJNE</b>	
- TYNK / GLAZURA	12cm
- CERAMIKA / GAZOBETON	19cm
- TYNK / GLAZURA	12cm
<b>S4 ŚCIANY WEWNĘTRZNE DZIAŁOWE</b>	
- TYNK / GLAZURA	12cm
- CERAMIKA / GAZOBETON	12cm
- TYNK / GLAZURA	12cm
<b>S5 ŚCIANY ZEWNĘTRZNE MIĘDZY OKNAI</b>	
- TYNK SILIKATOWO-SILIKONOWY	1,2cm
- STYROPIAN 0,03	10cm
- CERAMIKA / GAZOBETON	19cm
- TYNK / GLAZURA	12cm

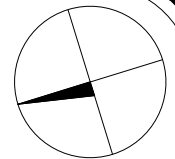

- UWAGA!**
- RZUTY ROZPATRYWAĆ Z POZOSTALYMI RYSUNKAMI
  - WYKONAĆ DODATKOWE ZBROJENIE W WARSTWACH POSADZKOWYCH
  - ŚCIANY NALEŻY MUROWAĆ ORAZ ZBROIĆ ZGODNIE Z ZALECENIAMI ZAWARTYMI W INSTRUKCJACH TECHNICZNYCH ORAZ WIEDZĄ TECHNICZNĄ DLA POSZCZEGÓLNYCH SYSTEMÓW np. GAZOBETON. GŁÓWNIENIE NALEŻY ZWRÓCIĆ UWAGĘ NA DODATKOWE ZBROJENIE SPOIN, MURÓW W MIEJSCACH OTWORÓW OKIENNYCH, DRZWIOWYCH W STREFIE POD OTWOREM I NAD OTWOREM
  - DLA WSZYSTKICH ŚCIAN MUROWANYCH STOSOWAĆ MINIMUM ELEMENTY Z BETONU KOMÓRKOWEGO KLASY 5 NA ZAPRAWIE ZWYKLEJ M5
  - ELEMENTY DREWNIANE NALEŻY ZABEZPIECZYĆ ŚRODKIEM OWADOBÓJCZYM I GRZYBOBÓJCZYM
  - TARAS ORAZ PODSTĘP ZEWNĘTRZNY WYKONAĆ Z BRUKU KLINKIEROWEGO
  - PRZED ZAMÓWIENIEM STOLARKI WYMIARY OTWORÓW SPRAWDZIĆ Z NATURY (NA BUDOWIE)
  - WYKONAĆ ŚCIANĘ Z CEGŁY PEŁNEJ POD WSZYSTKIMI KOMINAMI WENTYLACYJNYMI MUROWANYMI OD POZIOMU +2,20
- WYMIARY PODANO W ŚWIETLE SUROWEGO MURU, BEZ DOCIEPLENIA 15cm WARSTWĄ STYROPIANU

LOKAL 1: POW. MIESZKALNA - 52,57m<sup>2</sup>      LOKAL 2: POW. MIESZKALNA - 36,11m<sup>2</sup>      LOKAL 3: POW. MIESZKALNA - 36,11m<sup>2</sup>      LOKAL 4: POW. MIESZKALNA - 52,57m<sup>2</sup>

**BUDYNEK A**      **BUDYNEK B**

<b>XYZ</b> PRACOWNIA ARCHYTEKTONICZNA "XYZ" DAWID ŁAPIŃSKI ul. Piłsudskiego 31 lok. 328, 05-120 Legionowo www.xyz.waw.pl	
INWESTOR:	ADAM WÓJCIKOWSKI prowadzący działalność gospodarczą pod nazwą WÓJCIK DEVELOPMENT ADAM WÓJCIKOWSKI ul. Suwalna 19/18, 05-120 Legionowo
OBIEKT:	DWA BUDYNKI MIESZKALNE JEDNORODZINNE DWULOKALOWE W ZABUDOWIE BLIŹNACZEJ A, B
ADRES BUDOWY:	dz. nr ew. 27/1, 27/2, obr. 8 LEGIONOWO, róg ul. Piastowska/Kościuszki, gm. Legionowo
TEMAT:	PROJEKT BUDOWLANY_ARCHITEKTURA
TYTUŁ RYSUNKU:	<b>RZUT PIĘTRA</b>
OPRACOWAŁ:	arch. DAWID ŁAPIŃSKI
PROJEKTOWAŁ:	arch. ANDRZEJ MAŁEK upr. St-502/84 w spec. architektonicznej
SKALA:	1:100
DATA:	10.V.2018
NR RYS.:	<b>10</b>