


<b>S2 ŚCIANY ZEWNĘTRZNE</b>	
- TYNK SILIKATOWO-SILIKONOWY	1,2 cm
- STYROPIAN	12 cm
- CERAMIKA / GAZOBETON	19 cm
- TYNK / GLAZURA	2 cm
<b>S3 ŚCIANY WEWN. KONSTRUKCYJNE</b>	
- TYNK / GLAZURA	2 cm
- CERAMIKA / GAZOBETON	19 cm
- TYNK / GLAZURA	2 cm
<b>S4 ŚCIANY WEWNĘTRZNE DZIAŁOWE</b>	
- TYNK / GLAZURA	2 cm
- CERAMIKA / GAZOBETON	19 cm
- TYNK / GLAZURA	2 cm

### BUDYNEK A

### BUDYNEK B

### BUDYNEK C

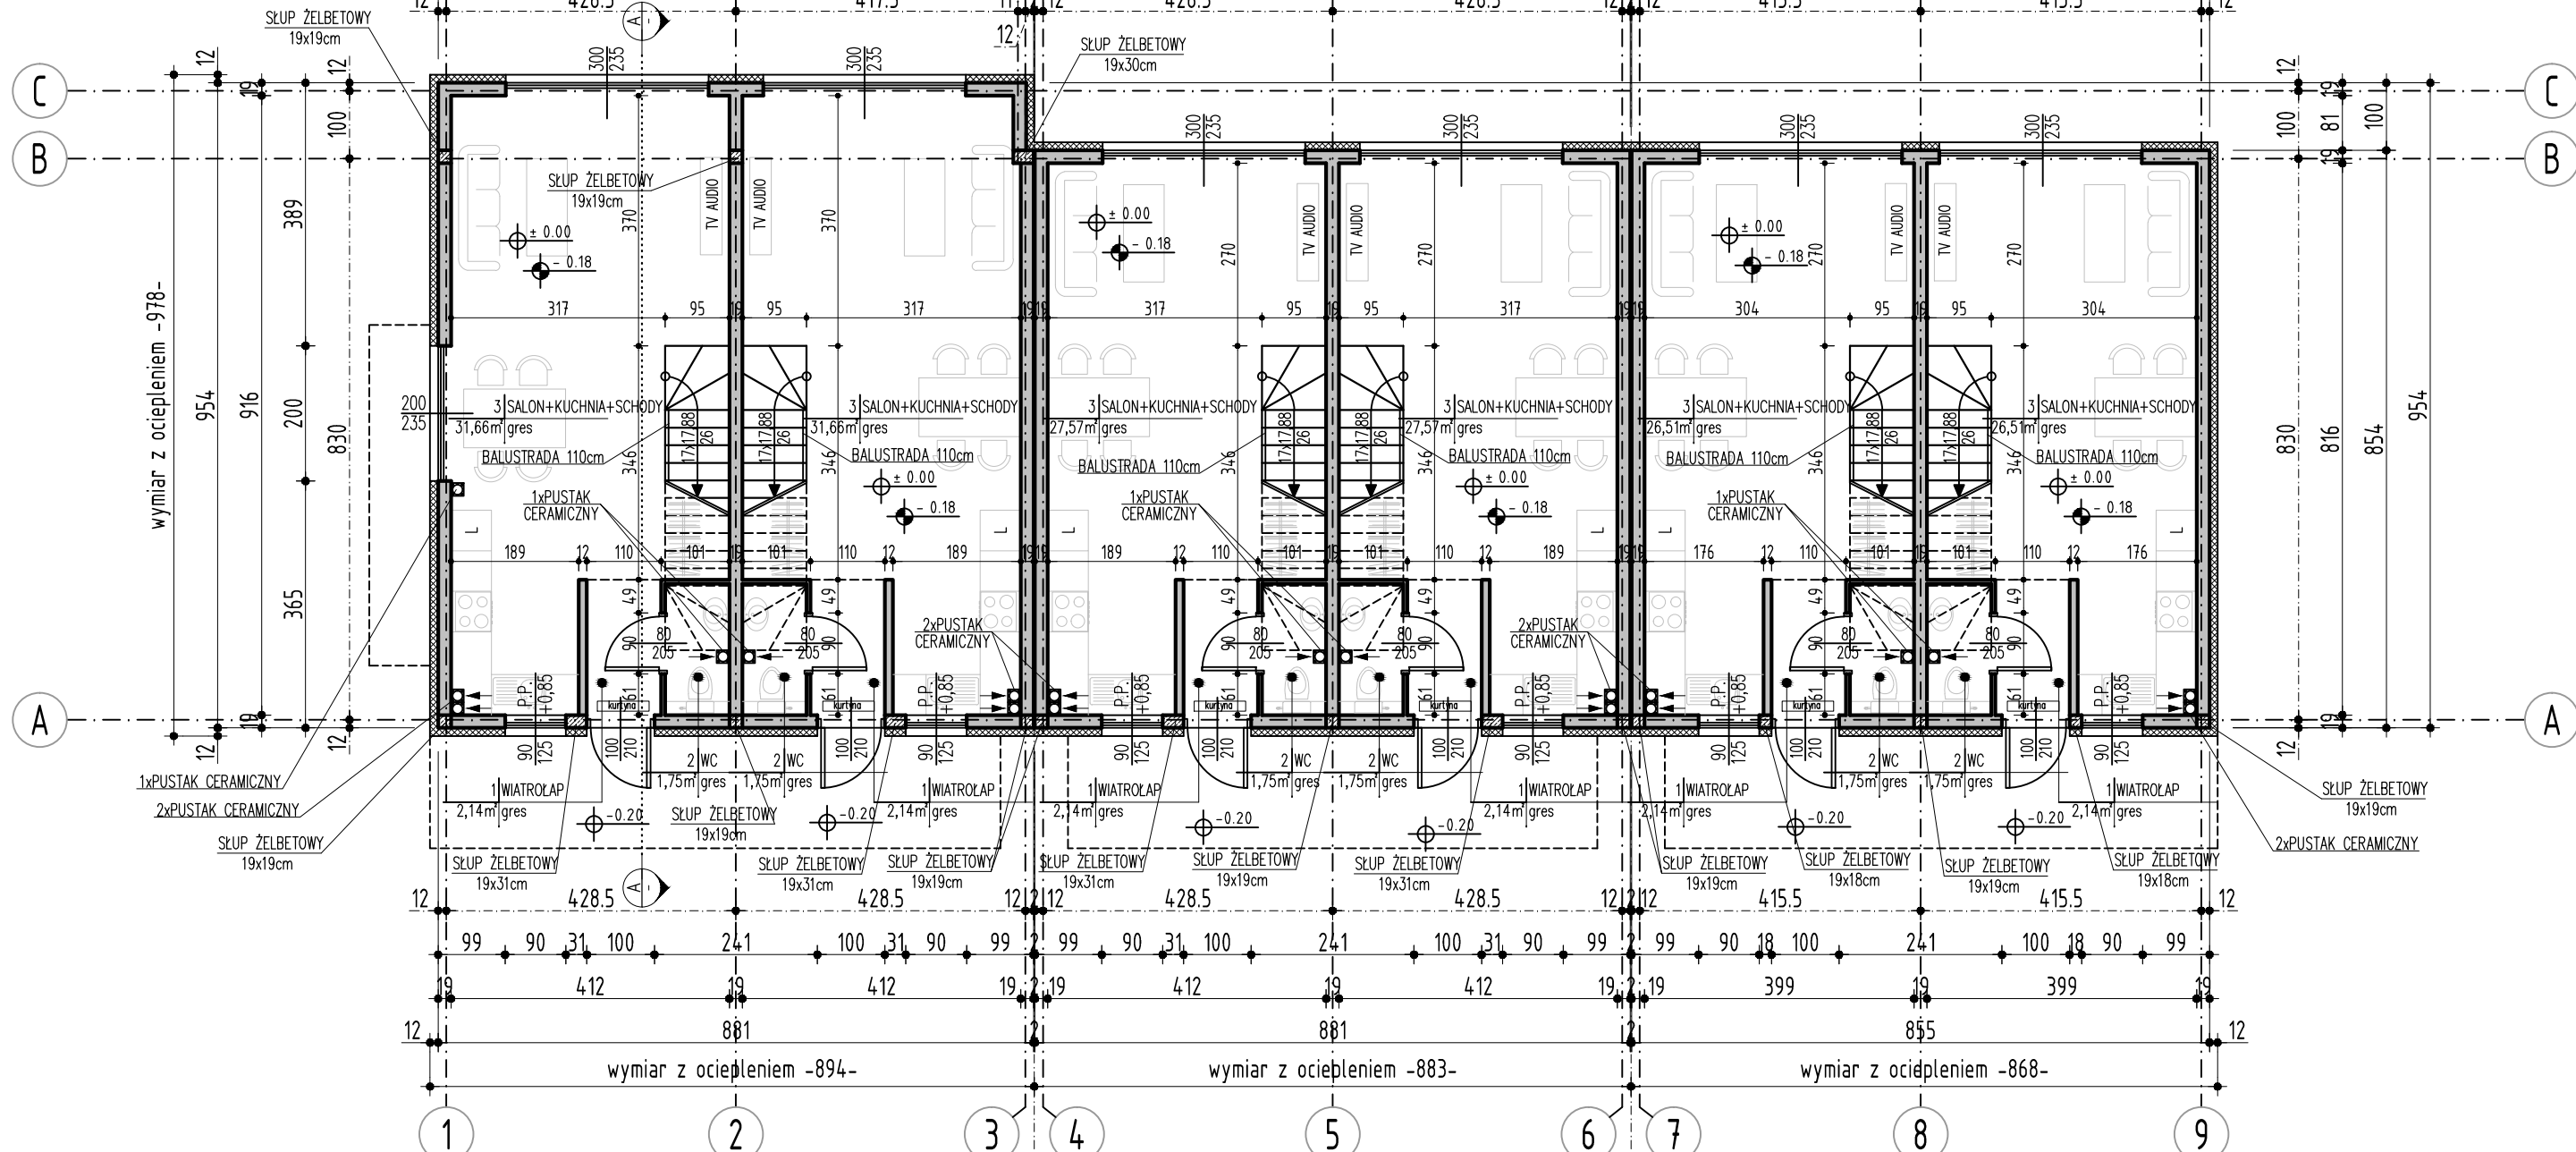

- UWAGA!**
- RZUTY ROZPATRYWAĆ Z POZOSTALYMI RYSUNKAMI
  - WYKONAĆ DODATKOWE ZBROJENIE W WARSTWACH POSADZKOWYCH
  - ŚCIANY NALEŻY MUROWAĆ ORAZ ZBROJIĆ ZGODNIE Z ZALECENIAMI ZAWARTYMI W INSTRUKCJACH TECHNICZNYCH ORAZ WIEDZĄ TECHNICZNĄ DLA POSZCZEGÓLNYCH SYSTEMÓW np. GAZOBETON. GŁÓWNIENIE NALEŻY ZWRÓCIĆ UWAGĘ NA DODATKOWE ZBROJENIE SPOIN, MURÓW W MIEJSCACH OTWORÓW OKIENNYCH, DRZWIOWYCH W STREFIE POD OTWOREM I NAD OTWOREM
  - DLA WSZYSTKICH ŚCIAN MUROWANYCH STOSOWAĆ MINIMUM ELEMENTY Z BETONU KOMÓRKOWEGO KLASY 5 NA ZAPRAWIE ZWYKLEJ M5
  - ELEMENTY DREWNIANE NALEŻY ZABEZPIECZYĆ ŚRODKIEM OWADOBÓJCZYM I GRZYBÓBÓJCZYM
  - TARAS ORAZ PODEST ZEWNĘTRZNY WYKONAĆ Z GRESU MROZODOPORNEGO ORAZ BRUKU KLINKIEROWEGO
  - PRZED ZAMÓWIENIEM STOLARKI WYMIARY OTWORÓW SPRAWDZIĆ Z NATURY (NA BUDOWIE)

LOKAL 1: POW. MIESZKALNA - 35,55m<sup>2</sup>    LOKAL 2: POW. MIESZKALNA - 35,55m<sup>2</sup>    LOKAL 3: POW. MIESZKALNA - 31,46m<sup>2</sup>    LOKAL 4: POW. MIESZKALNA - 31,46m<sup>2</sup>    LOKAL 5: POW. MIESZKALNA - 30,40m<sup>2</sup>  
 LOKAL 6: POW. MIESZKALNA - 30,40m<sup>2</sup>

WYMIARY PODANO W ŚWIETLE SUROWEGO MURU, BEZ DOCIEPLENIA 12cm WARSTWĄ STYROPIANU

<b>XYZ</b> PRACOWNIA ARCHITEKTONICZNA "XYZ" DAWID ŁAPIŃSKI ul. Piłsudskiego 31 lok. 328, 05-120 Legionowo www.xyz.waw.pl	
INWESTOR:	ADAM WÓJCIKOWSKI prowadzący działalność gospodarczą pod nazwą WÓJCIK DEVELOPMENT ADAM WÓJCIKOWSKI ul. Suwalska 19/18, 05-120 Legionowo
OBIEKT:	TRZY BUDYNKI MIESZKALNE JEDNORODZINNE DWULOKALOWE W ZABUDOWIE BLIŹNIACZEJ A, B, C
ADRES BUDOWY:	dz. nr ew. 27/4, 27/5, 27/6, 28/1, 28/2, 28/3, obr. 8 LEGIONOWO, róg ul. Piastowska/Kościuszki, gm. Legionowo
TEMAT:	PROJEKT BUDOWLANY_ARCHITEKTURA
TYTUŁ RYSUNKU:	<b>RZUT PARTERU</b>
OPRAWOWAŁ:	arch. DAWID ŁAPIŃSKI
PROJEKTOWAŁ:	arch. ANDRZEJ MAŁEK upr. St-502/84 w spec. architektonicznej
DATA:	12.IV.2018
SKALA:	1:100
NR RYS.:	<b>8</b>