
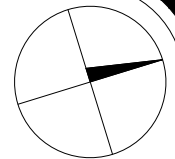


S2 ŚCIANY ZEWNĘTRZNE	
- TYNK SILIKATOWO-SILIKONOWY	1,2cm
- STYROPIAN	12cm
- CERAMIKA / GAZOBETON	19cm
- TYNK / GLAZURA	12cm
S3 ŚCIANY WEWN. KONSTRUKCYJNE	
- TYNK / GLAZURA	12cm
- CERAMIKA / GAZOBETON	19cm
- TYNK / GLAZURA	12cm
S4 ŚCIANY WEWNĘTRZNE DZIAŁOWE	
- TYNK / GLAZURA	12cm
- CERAMIKA / GAZOBETON	12cm
- TYNK / GLAZURA	12cm
S5 ŚCIANY ZEWNĘTRZNE MIĘDZY OKNAМИ	
- TYNK SILIKATOWO-SILIKONOWY	1,2cm
- STYROPIAN 0,031	10cm
- CERAMIKA / GAZOBETON	19cm
- TYNK / GLAZURA	12cm

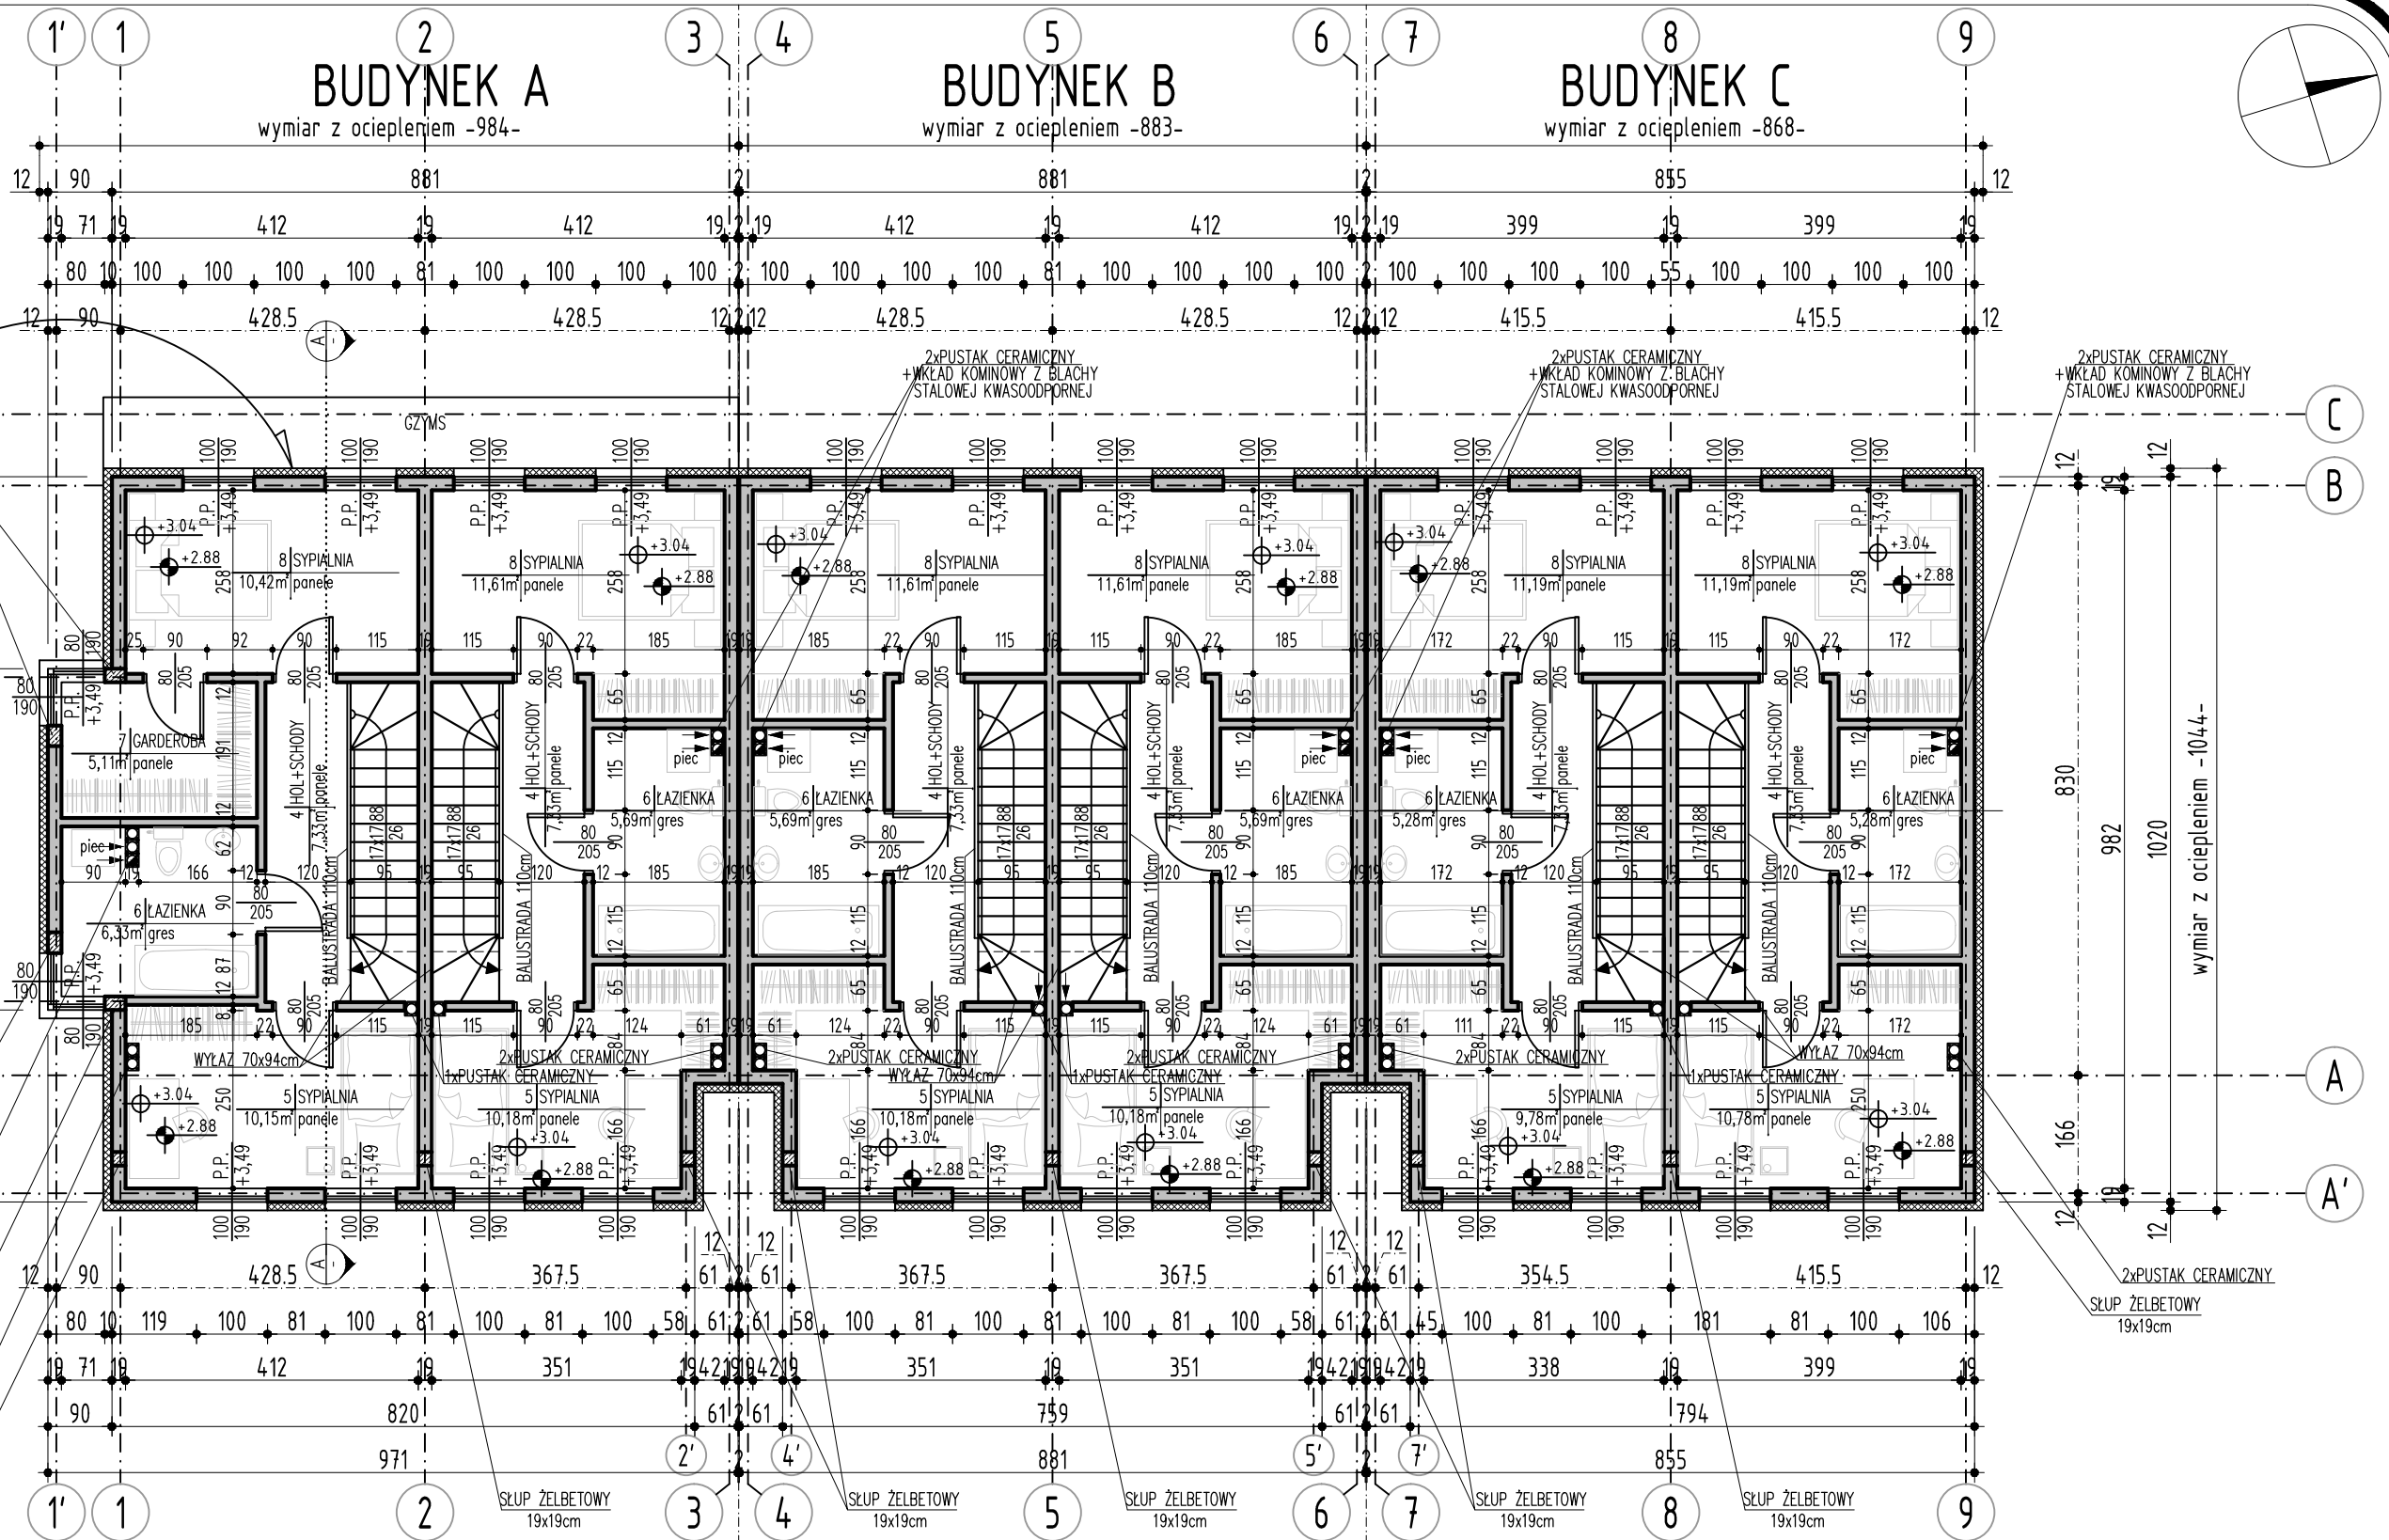

- UWAGA!
- RZUTY ROZPATRYWAĆ Z POZOSTALYMI RYSUNKAMI
 - WYKONAĆ DODATKOWE ZBRÓJENIE W WARSTWACH POSADZKOWYCH
 - ŚCIANY NALEŻY MUROWAĆ ORAZ ZBRÓJIC ZGODNIE Z ZALECENIAMI ZAWARTYMI W INSTRUKCJACH TECHNICZNYCH ORAZ WIEDZĄ TECHNICZNĄ DLA POSZCZEGÓLNYCH SYSTEMÓW np. GAZOBETON. GŁÓWNIENIE NALEŻY ZWRÓCIĆ UWAGĘ NA DODATKOWE ZBRÓJENIE SPOIN, MURÓW W MIEJSCACH OTWORÓW OKIENNYCH, DRZWIOWYCH W STREFIE POD OTWOREM I NAD OTWOREM
 - DLA WSZYSTKICH ŚCIAN MUROWANYCH STOSOWAĆ MINIMUM ELEMENTY Z BETONU KOMÓRKOWEGO KLASY 5 NA ZAPRAWIE ZWYKLEJ M5
 - ELEMENTY DREWNIANE NALEŻY ZABEZPIECZYĆ ŚRODKIEM OWADOBÓJCZYM I GRZYBÓBÓJCZYM
 - TARAS ORAZ PODEST ZEWNĘTRZNY WYKONAĆ Z GRESU MROZOODPORNEGO ORAZ BRUKU KLINKIEROWEGO
 - PRZED ZAMÓWIENIEM STOLARKI WYMIARY OTWORÓW SPRAWDZIĆ Z NATURY (NA BUDOWIE)

LOKAL 1: POW. MIESZKALNA - 39,34m² LOKAL 2: POW. MIESZKALNA - 34,81m² LOKAL 3: POW. MIESZKALNA - 34,81m² LOKAL 4: POW. MIESZKALNA - 34,81m² LOKAL 5: POW. MIESZKALNA - 33,58m²

LOKAL 6: POW. MIESZKALNA - 34,58m²

WYMIARY PODANO W ŚWIELE SUROWEGO MURU, BEZ DOCIEPLENIA 12cm WARSTWĄ STYROPIANU

PRACOWNIA ARCHITEKTONICZNA "XYZ" DAWID ŁAPIŃSKI ul. Piłsudskiego 31 lok. 328, 05-120 Legionowo www.xyz.waw.pl	
INWESTOR:	ADAM WÓJCIKOWSKI prowadzący działalność gospodarczą pod nazwą WÓJCIK DEVELOPMENT ADAM WÓJCIKOWSKI ul. Suwalska 19/18, 05-120 Legionowo
OBIEKT:	TRZY BUDYNKI MIESZKALNE JEDNORODZINNE DWULOKALOWE W ZABUDOWIE BLIŹNACZEJ A, B, C
ADRES BUDOWY:	dz. nr ew. 27/4, 27/5, 27/6, 28/1, 28/2, 28/3, obr. 8 LEGIONOWO, róg ul. Piastowska/Kościuszki, gm. Legionowo
TEMAT:	PROJEKT BUDOWLANY_ARCHITEKTURA
TYTUŁ RYSUNKU:	RZUT PIĘTRA
OPRACOWAŁ:	arch. DAWID ŁAPIŃSKI
PROJEKTOWAŁ:	arch. ANDRZEJ MAŁEK upr. St-502/84 w spec. architektonicznej
DATA:	12.IV.2018
SKALA:	1:100
NR RYS.:	10